



VILLE D'HUDSON

UTILISATION DU SOL

PLAN 3

Légende

- Unifamiliale
- Bi-trifamiliale
- Multifamiliale (4 à 8 logements)
- Multifamiliale (Plus de 8 logements)
- Mixte
- Commerciale
- Récréative
- Institutionnelle
- Publique
- Agricole
- Parc et espace vert
- Vacant
- Étendue d'eau
- Chemin de fer




Préparé par :
Etienne Lavoie

Vérifié par :
Richard Bienvenu, urbaniste
Nathalie Lavoie, urbaniste

Production : Ville d'Hudson

juin 2009

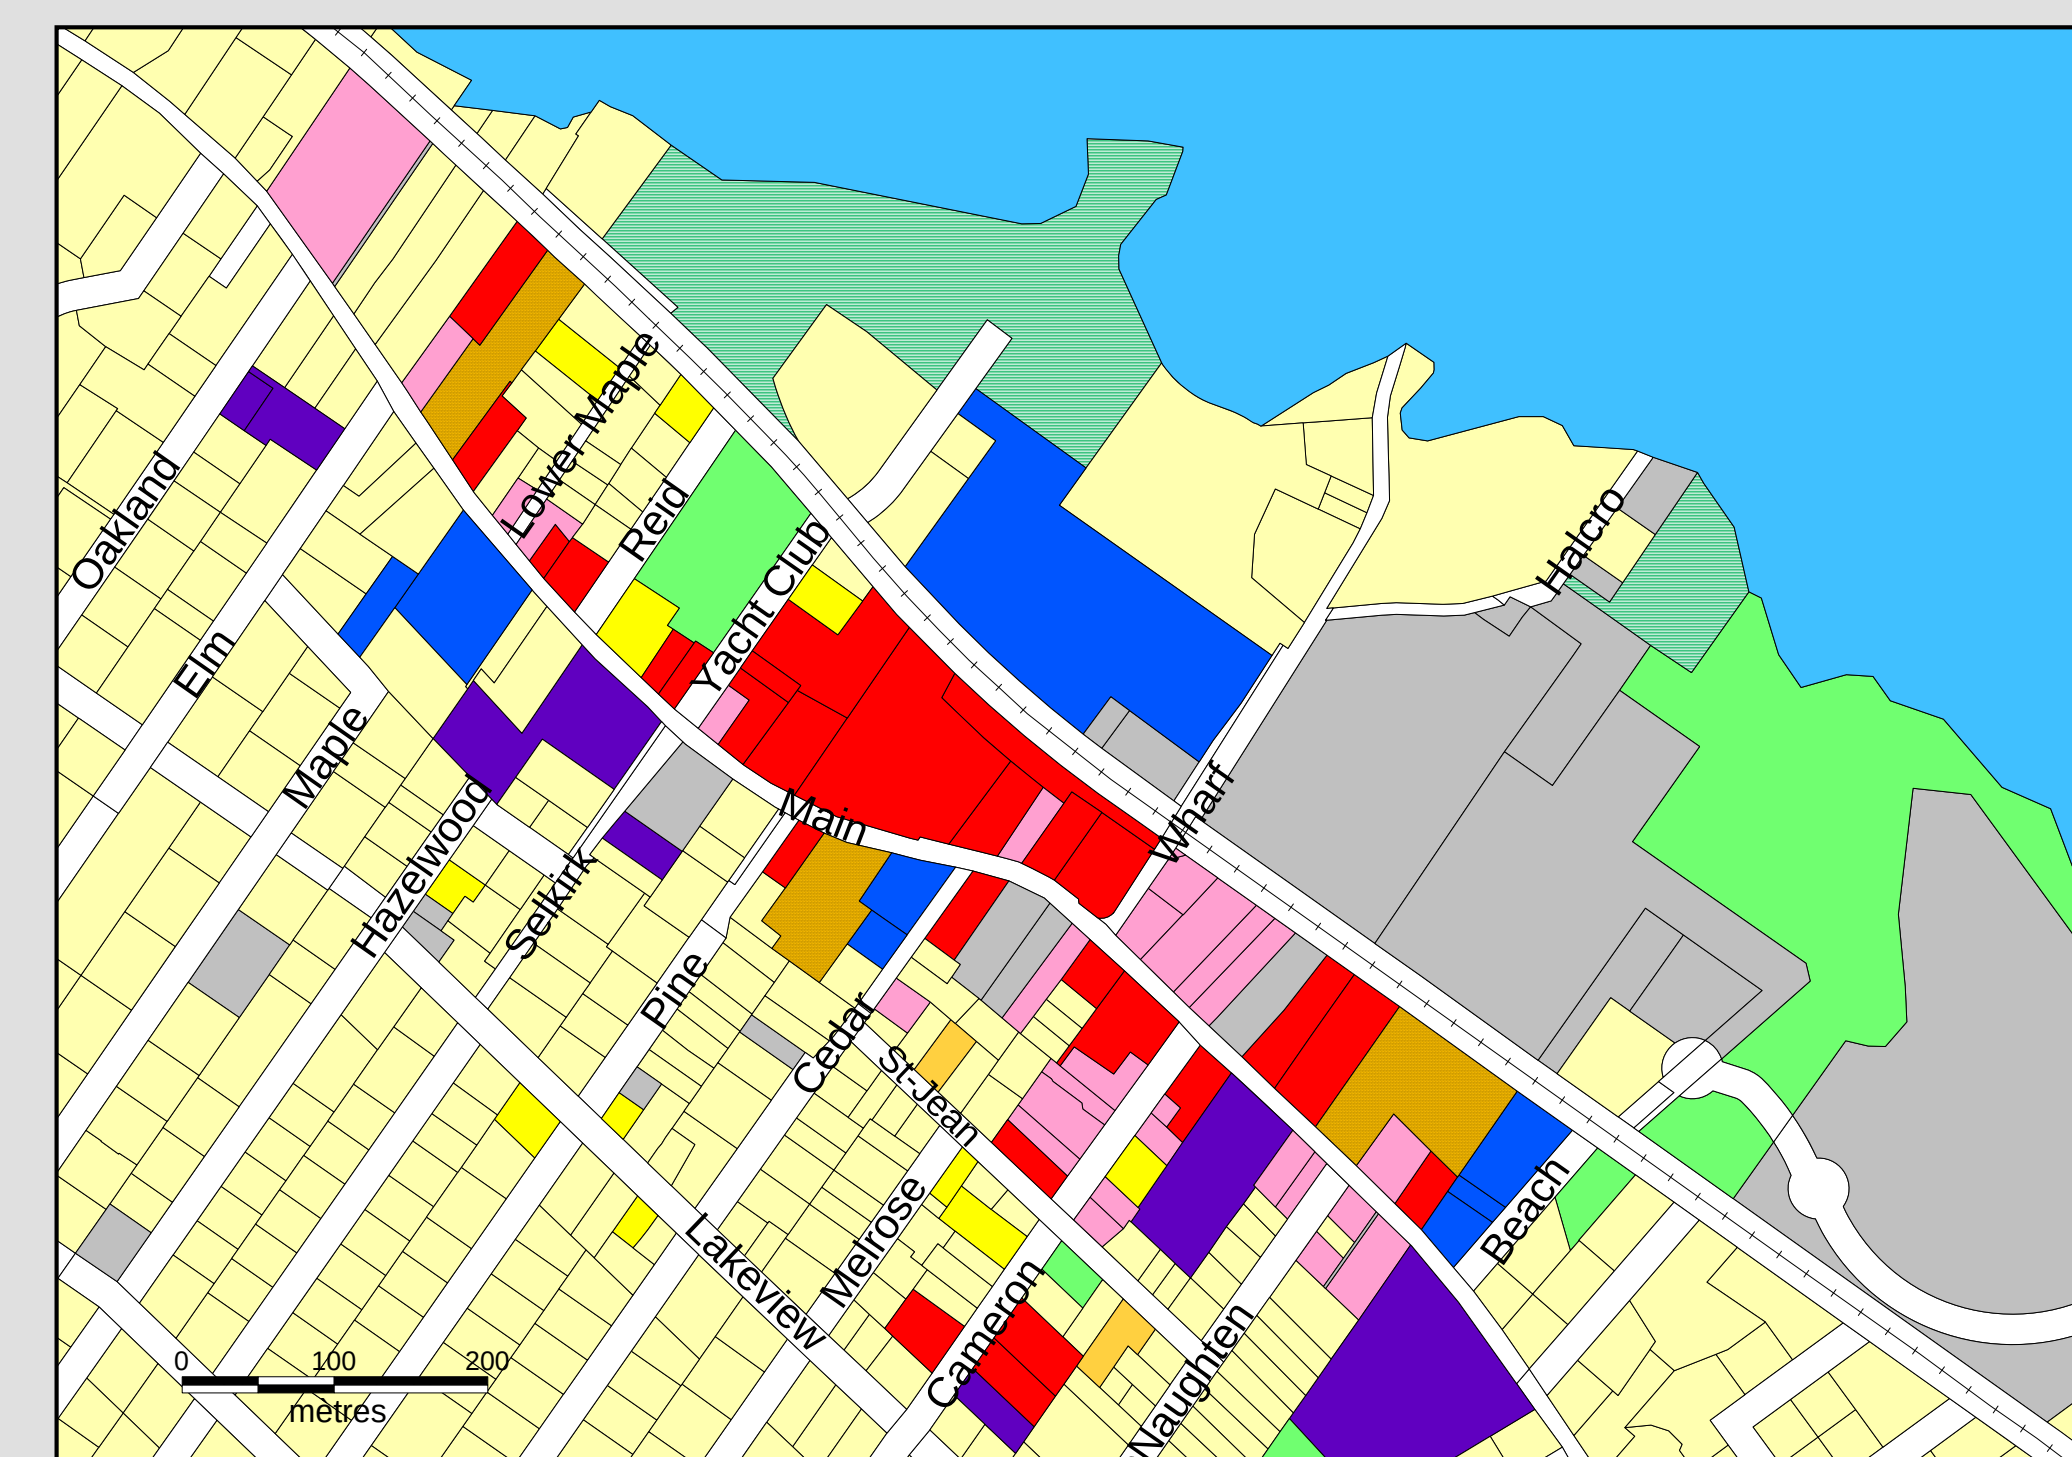

Agrandissement du centre-ville


MRC Deux-Montagnes

Vaudreuil-Dorion

Saint-Lazare

Vaudreuil-Dorion

N

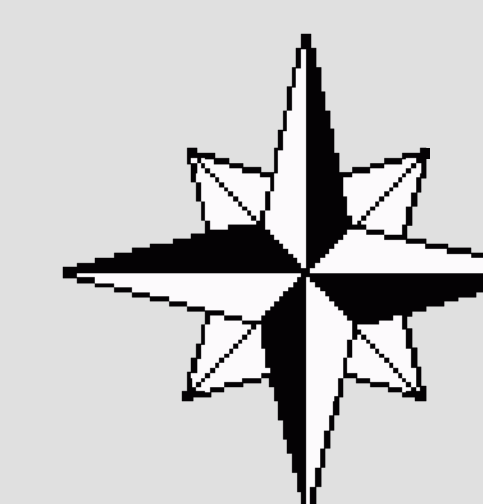

0 500 1 000
mètres