




VILLE D'HUDSON


PLAN DE ZONAGE 2009-02

Légende

- Périmètre d'urbanisation
- Limite de zone
- Rayon de 500 mètres au pourtour du périmètre d'urbanisation
- Rayon de 1 kilomètre au pourtour du périmètre d'urbanisation
- Rayon de 1,5 kilomètre relatif aux vents dominants d'été
- - Limite municipale
- + + + Chemin de fer
- Étendue d'eau

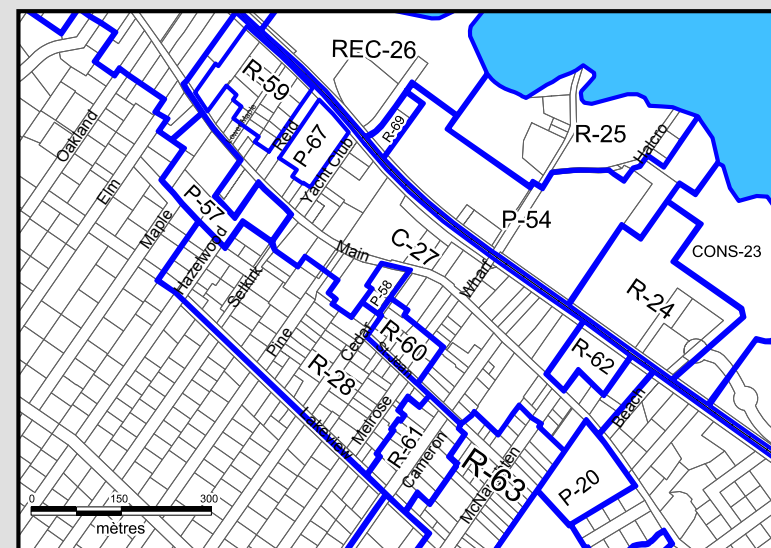

Agrandissement du centre-ville

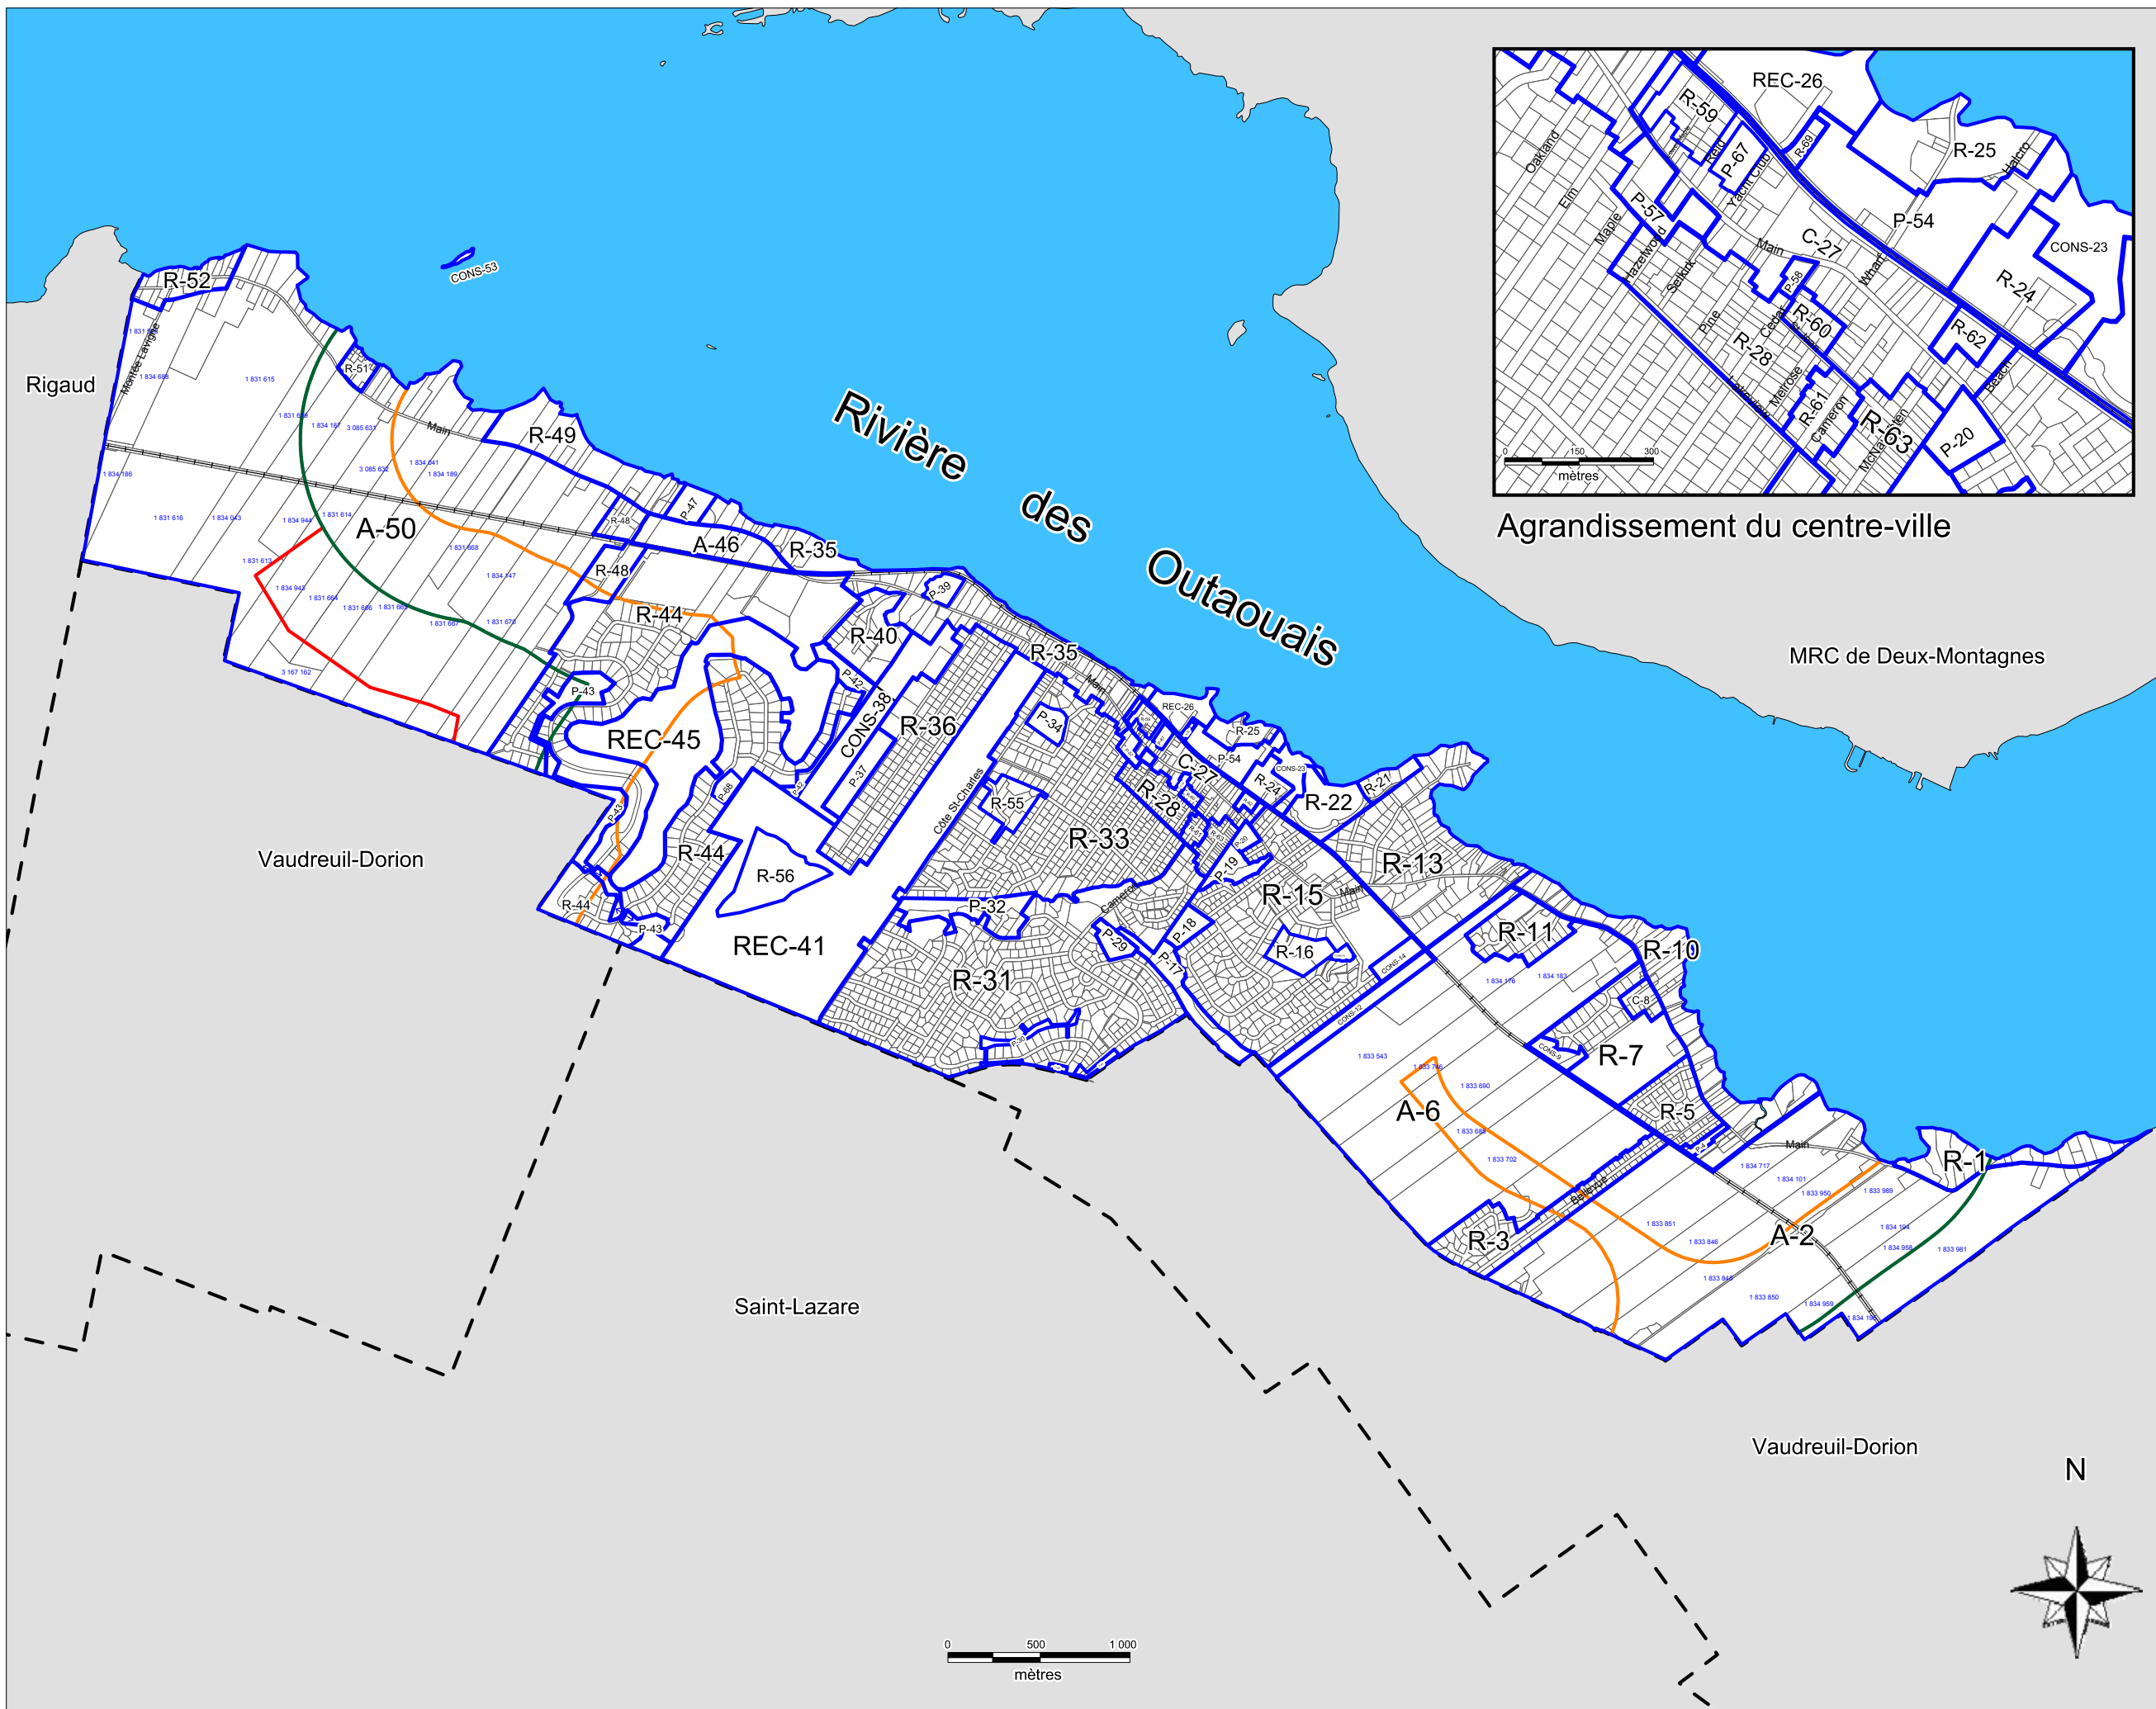

sotar
urbanisme conseil

Préparé par :
Etienne Lavoie

Vérifié par :
Richard Bienvenu, urbaniste
Nathalie Lavoie, urbaniste